

**A**surface brute: 2081m<sup>2</sup>surface nette: 1602m<sup>2</sup>

entrée exposants

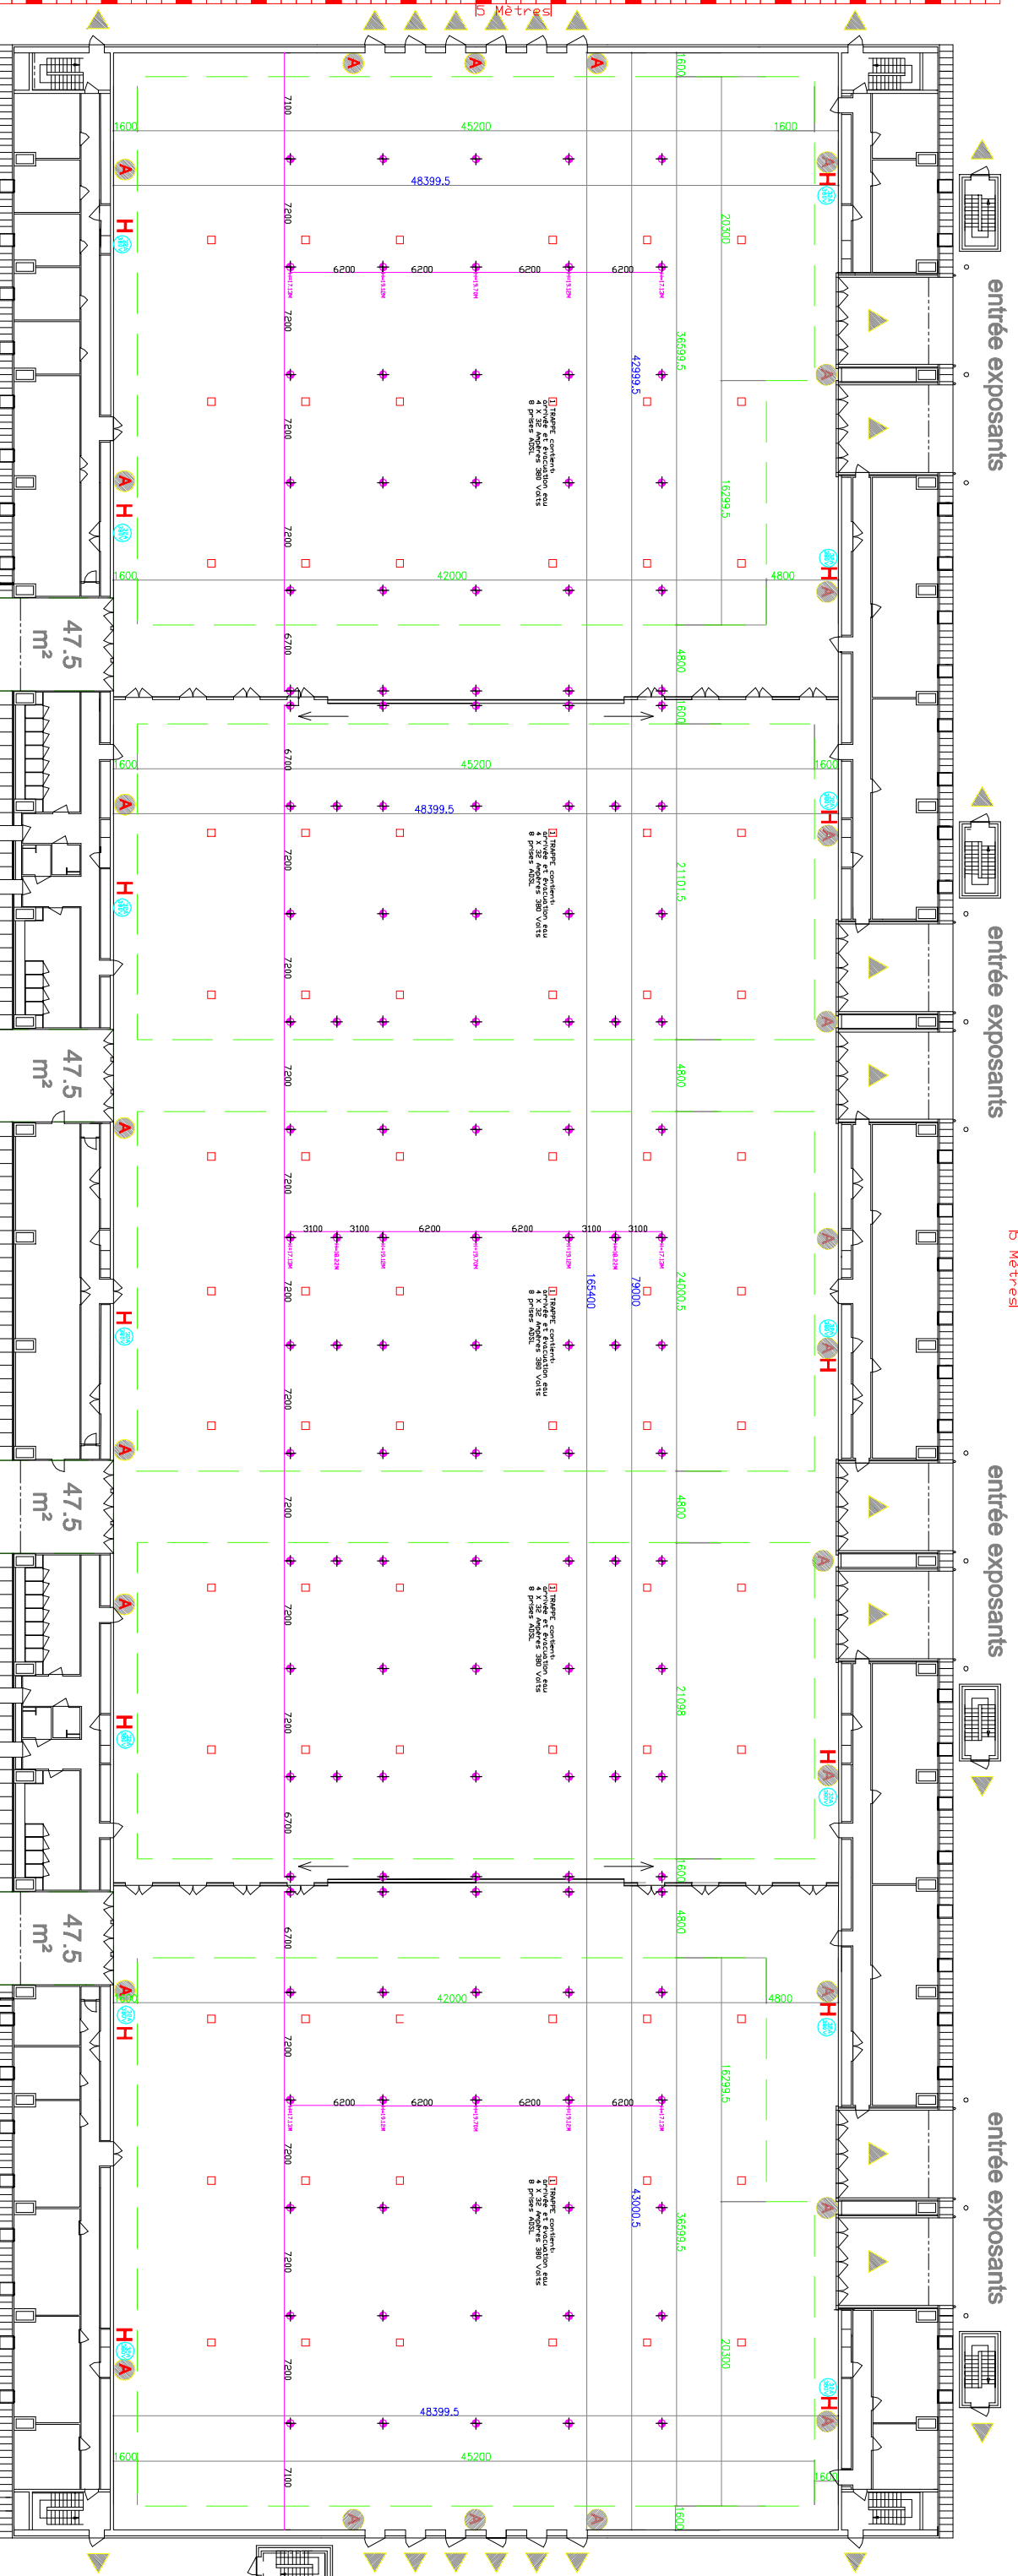
entrée exposants

entrée exposants

entrée exposants

**B**surface brute: 3823m<sup>2</sup>surface nette: 2992m<sup>2</sup>

5 Mètres

**C**surface brute: 2081m<sup>2</sup>surface nette: 1602m<sup>2</sup>verrière 504 m<sup>2</sup>47.5 m<sup>2</sup>47.5 m<sup>2</sup>47.5 m<sup>2</sup>47.5 m<sup>2</sup>vestiaires-spectifs  
178 m<sup>2</sup>salle de conférences  
308.75 m<sup>2</sup>vestiaires  
91.5 m<sup>2</sup>foyer 411 m<sup>2</sup>vestiaires  
113.75 m<sup>2</sup>cafétéria  
353.21 m<sup>2</sup>cuisine  
174 m<sup>2</sup>**Mons Expo****SURFACE BRUTE**7985 m<sup>2</sup>**Total surface nette**6196 m<sup>2</sup>