


B

surface brute: 3823m<sup>2</sup>

surface nette: 2992m<sup>2</sup>

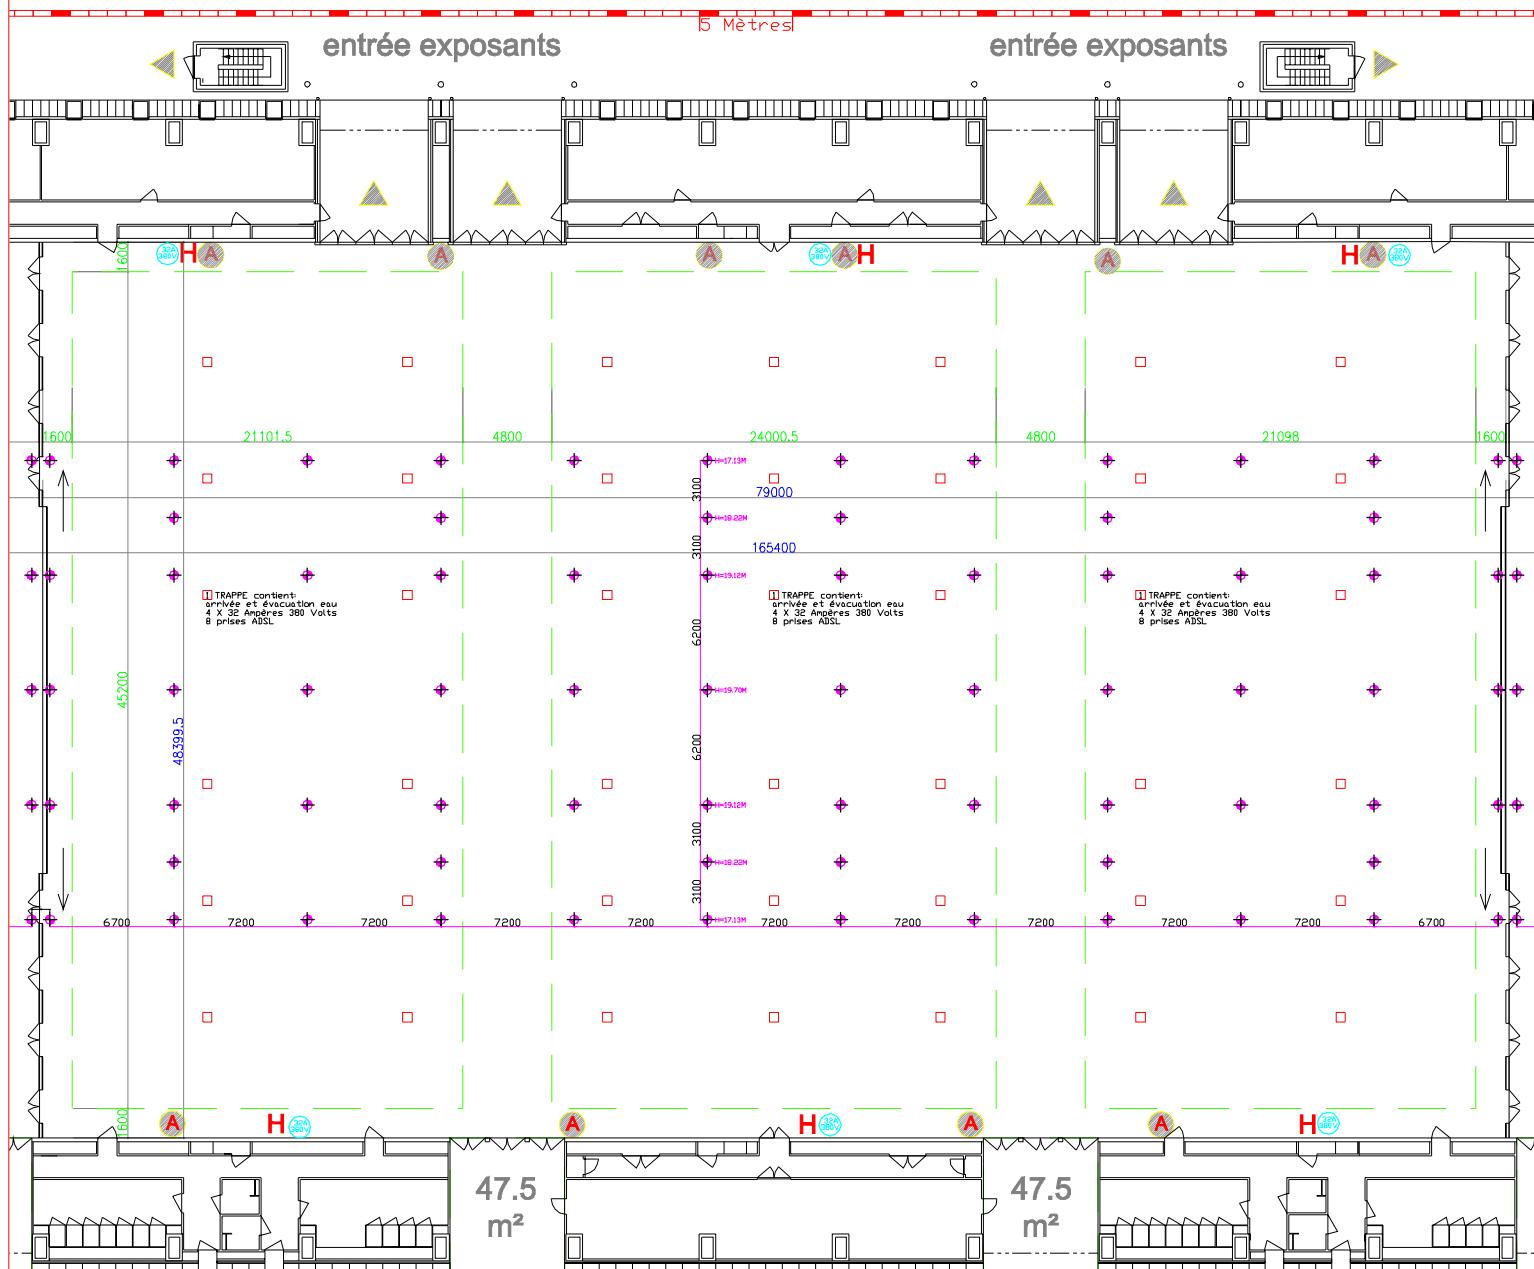

verrière 504 m<sup>2</sup>

vestiaires  
91.5 m<sup>2</sup>

salle de conférences  
308.75 m<sup>2</sup>

foyer 411 m<sup>2</sup>

vestiaires  
113.75 m<sup>2</sup>

cafétéria  
353.21 m<sup>2</sup>

entrée visiteurs