


surface brute: 2081m²

surface nette: 1602m²

o entrée exposants o

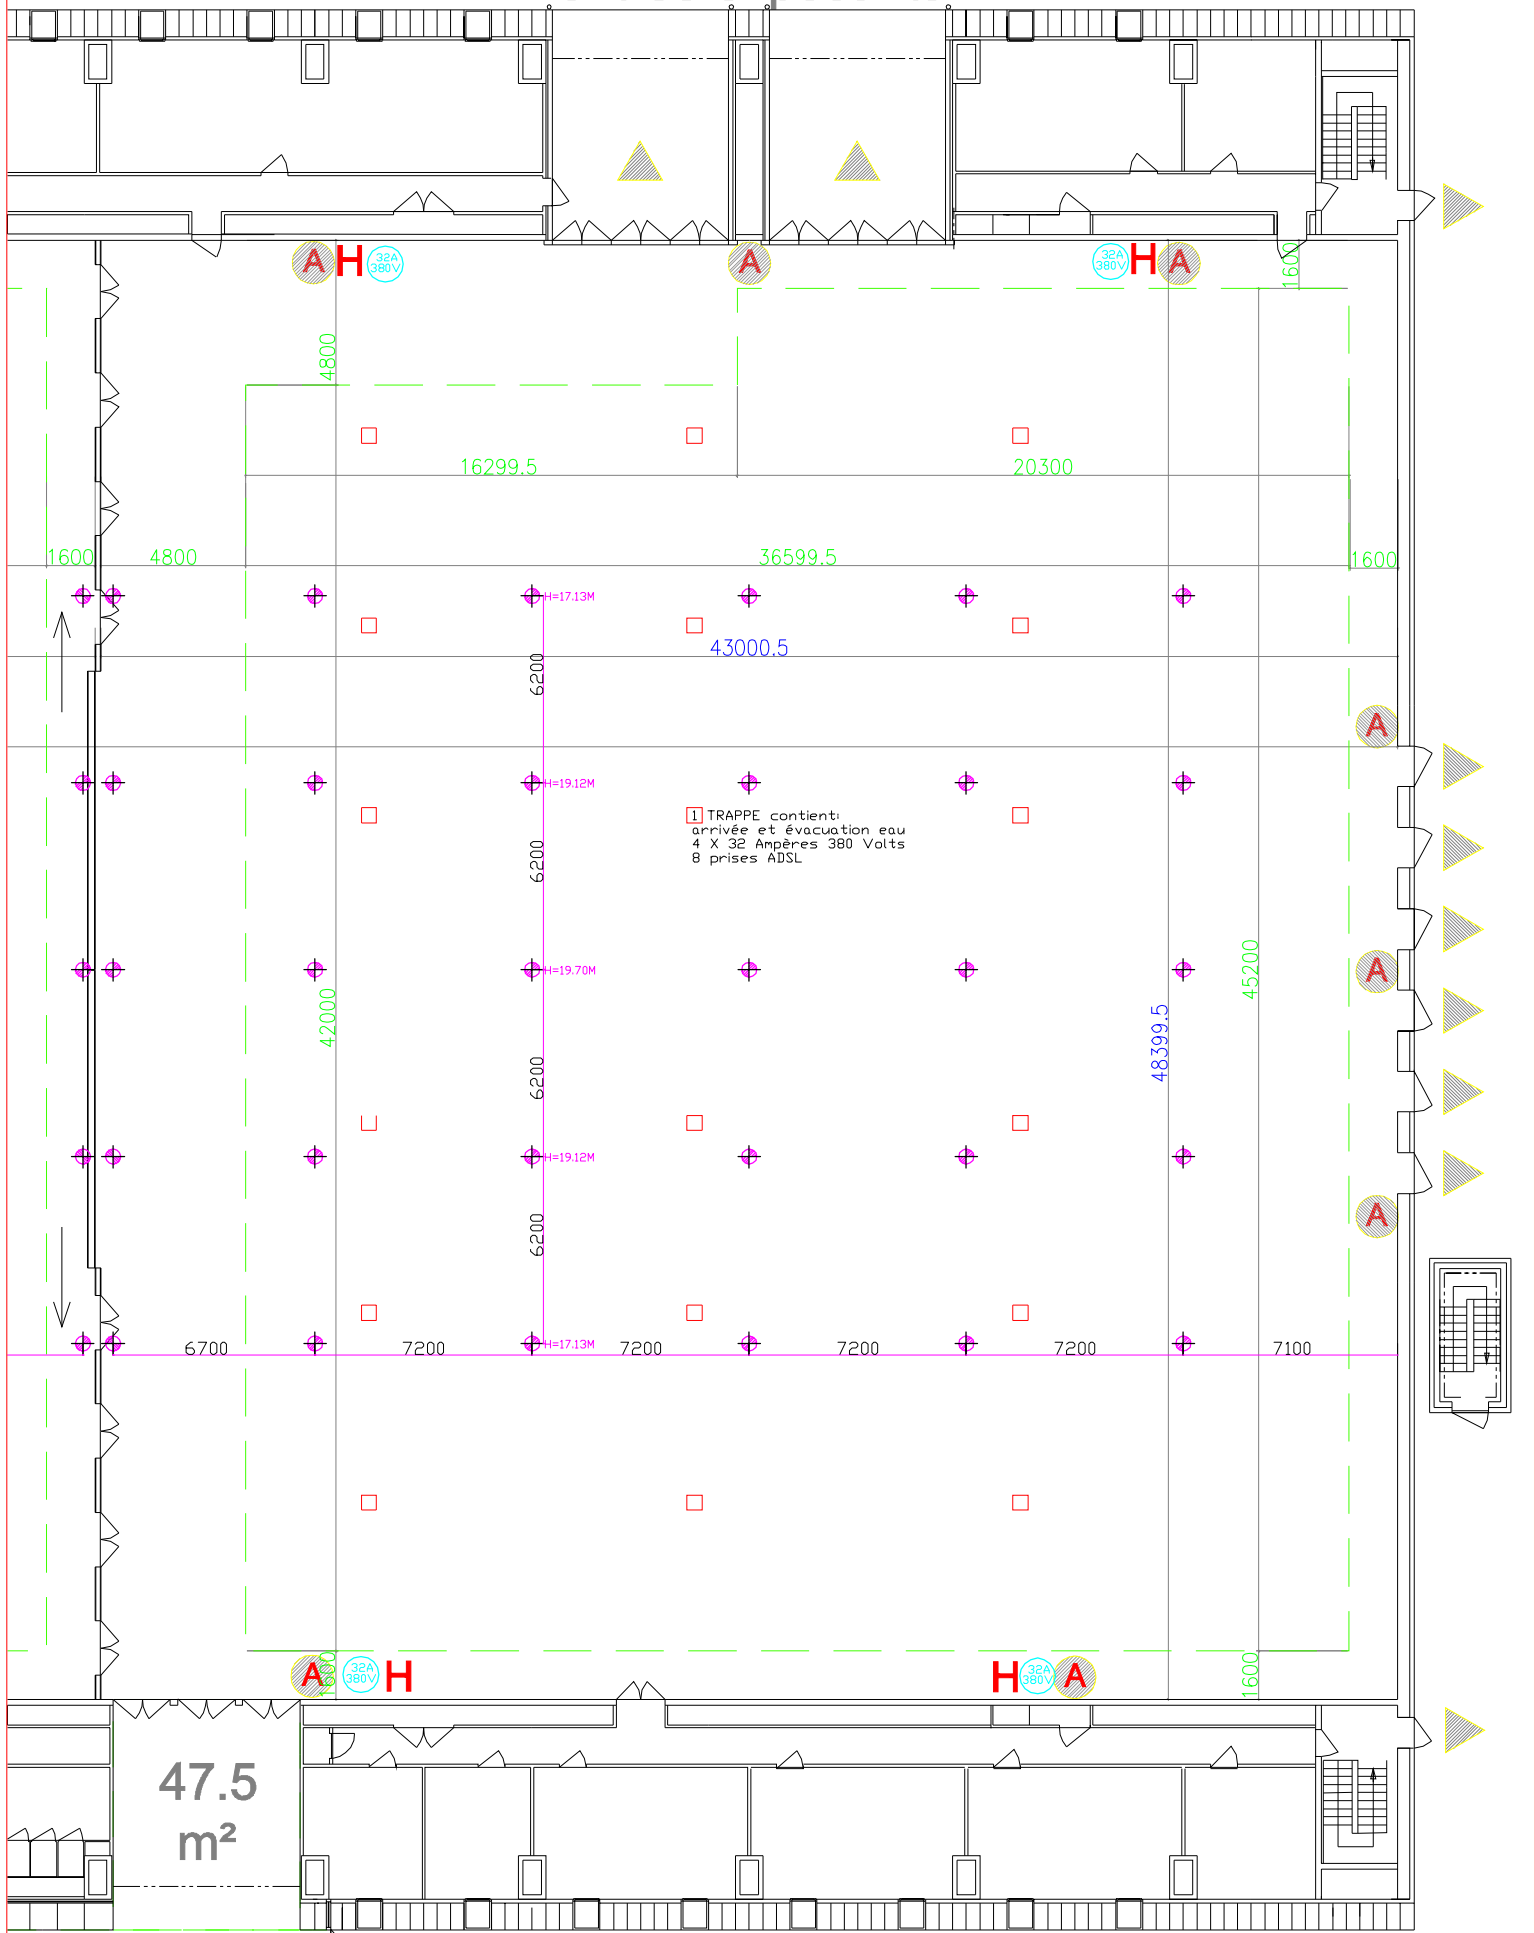

1 TRAPPE contient:
arrivée et évacuation eau
4 X 32 Ampères 380 Volts
8 prises ADSL

47.5
m²